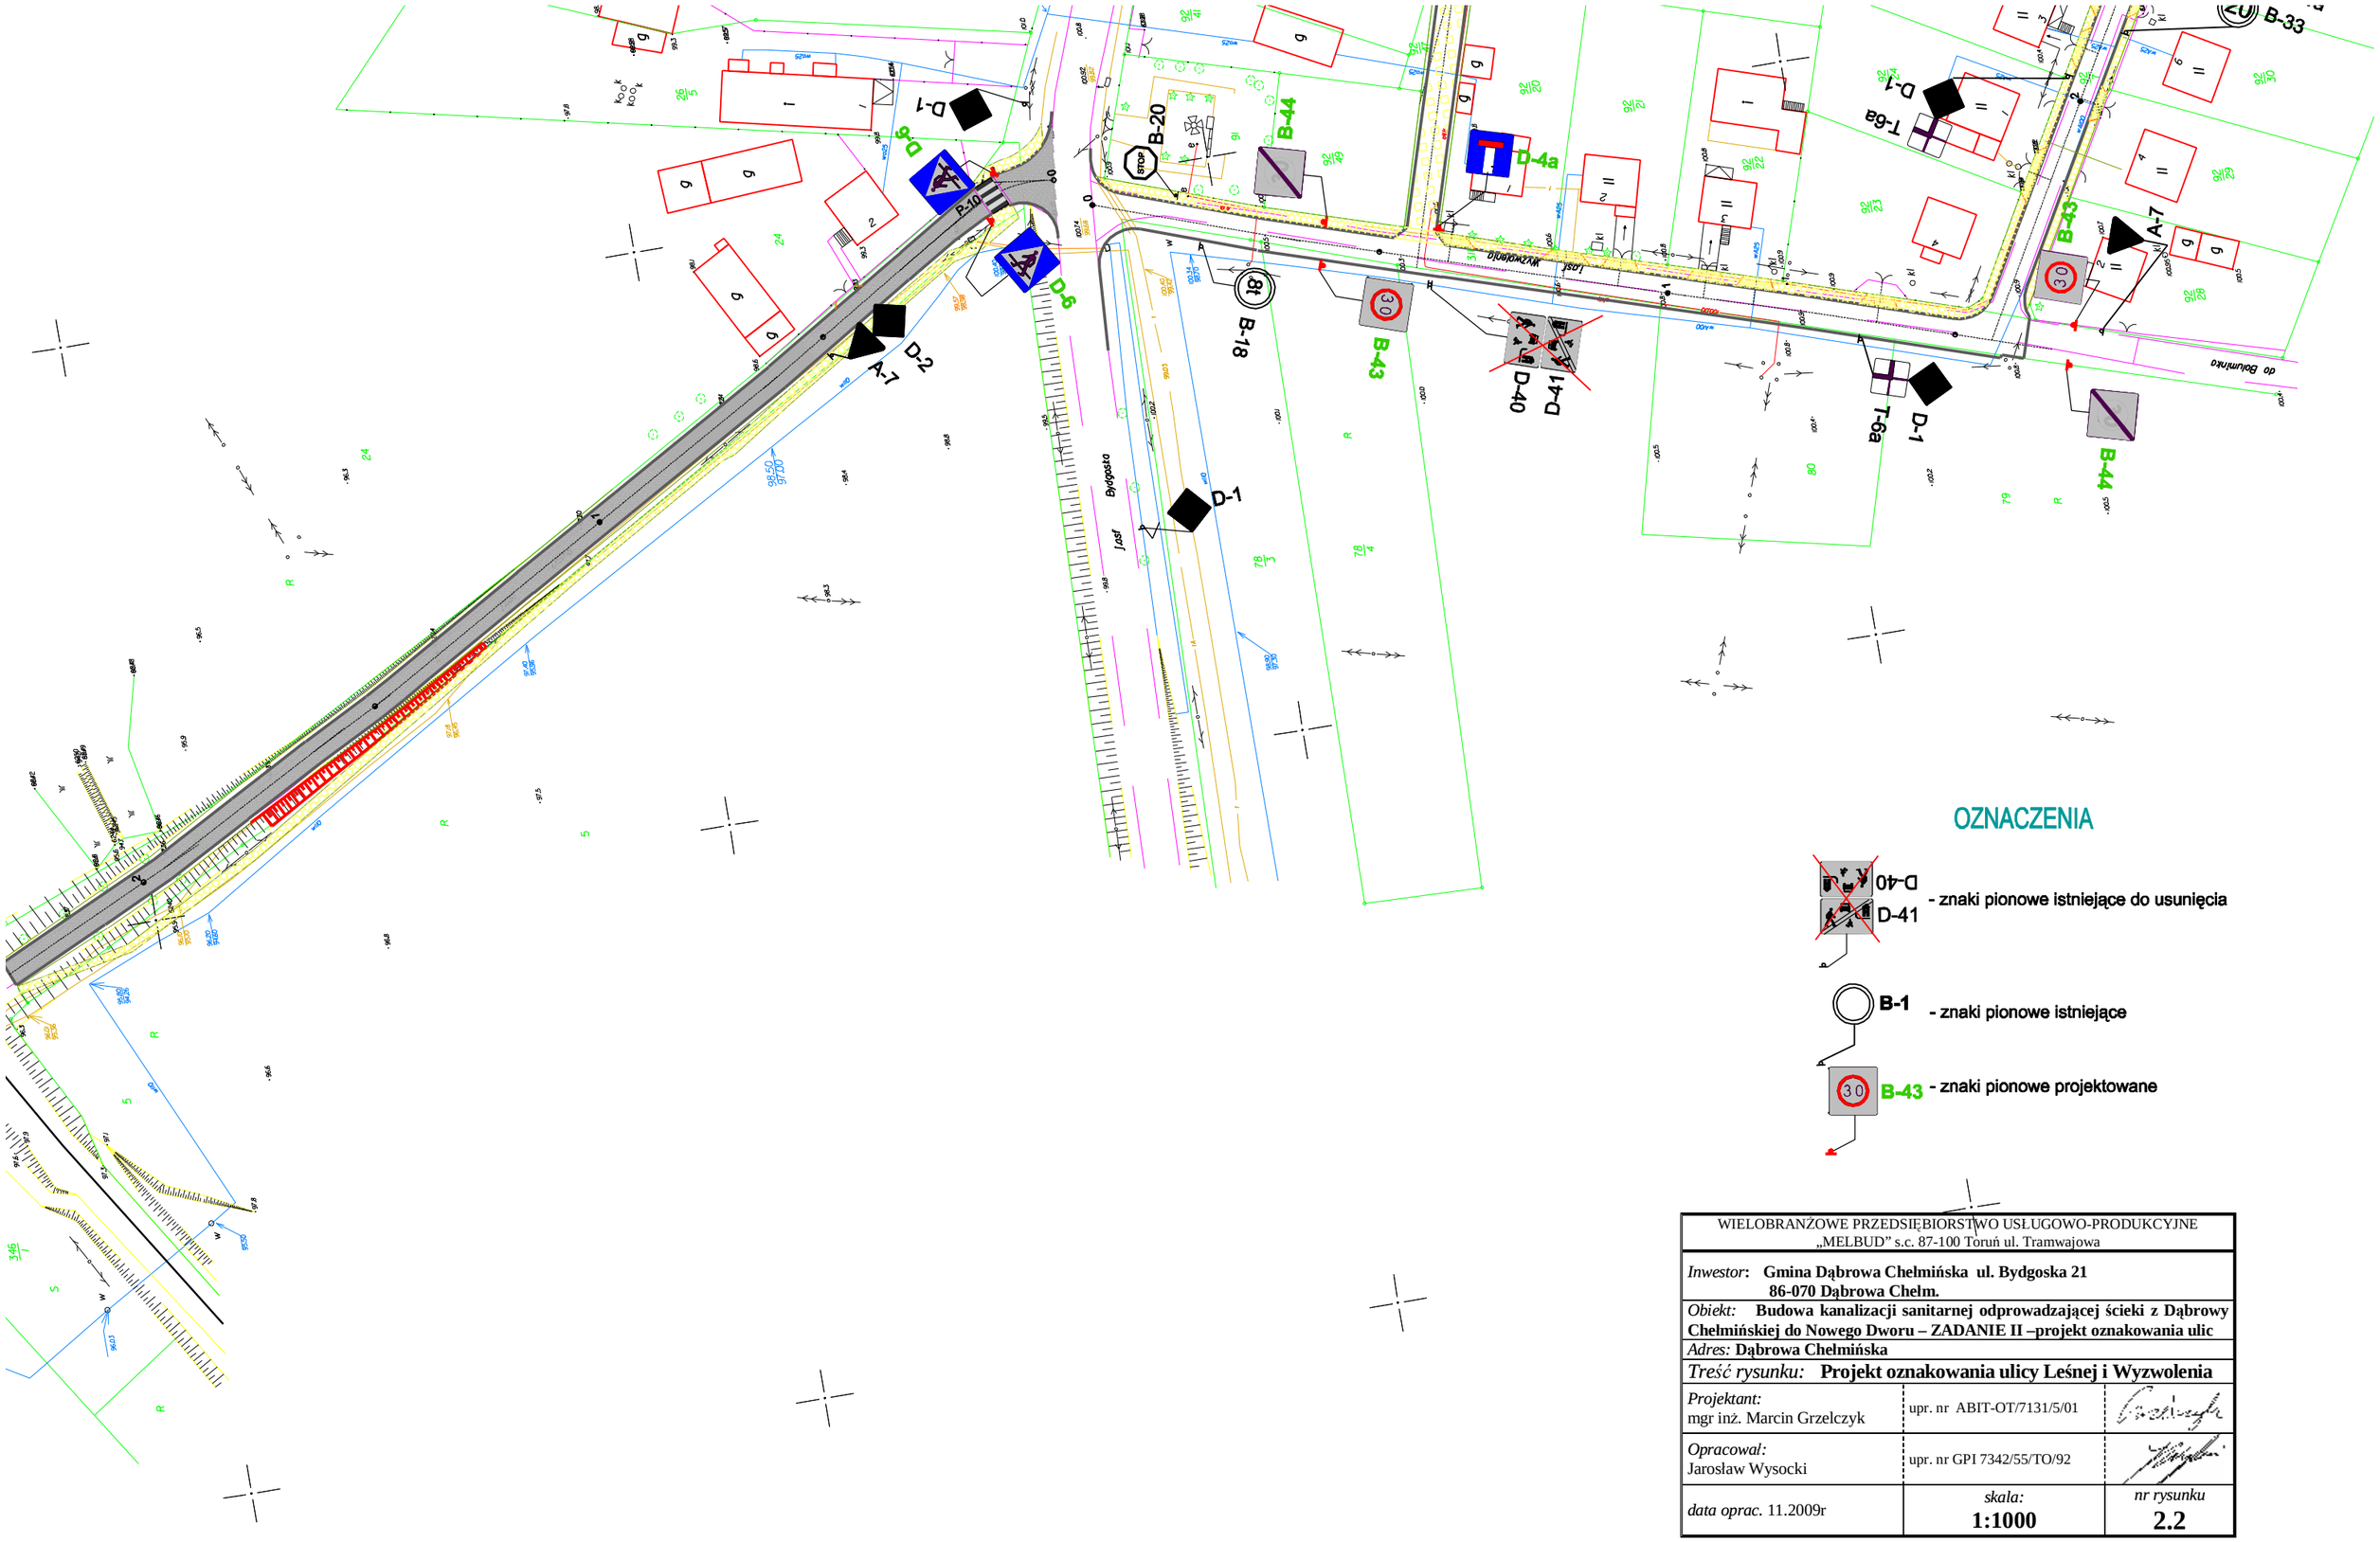

OZNACZENIA

D-40 / D-41 - znaki pionowe istniejące do usunięcia

B-1 - znaki pionowe istniejące

B-43 - znaki pionowe projektowane

WIELOBRANŻOWE PRZEDSIĘBIORSTWO USŁUGOWO-PRODUKCYJNE
„MELBUD" s.c. 87-100 Toruń ul. Tramwajowa

Inwestor: **Gmina Dąbrowa Chełmińska ul. Bydgoska 21**
86-070 Dąbrowa Chełm.

Obiekt: **Budowa kanalizacji sanitarnej odprowadzającej ścieki z Dąbrowy Chełmińskiej do Nowego Dworu – ZADANIE II –projekt oznakowania ulic**

Adres: **Dąbrowa Chełmińska**

Treść rysunku: **Projekt oznakowania ulicy Leśnej i Wyzwolenia**

Projektant: mgr inż. Marcin Grzelczyk	upr. nr ABIT-OT/7131/5/01	
Opracował: Jarosław Wysocki	upr. nr GPI 7342/55/TO/92	
data oprac. 11.2009r	*skala:* **1:1000**	*nr rysunku* **2.2**